



ΕΦΗΜΕΡΙΣ ΤΗΣ ΚΥΒΕΡΝΗΣΕΩΣ

ΤΗΣ ΕΛΛΗΝΙΚΗΣ ΔΗΜΟΚΡΑΤΙΑΣ

ΤΕΥΧΟΣ ΤΕΤΑΡΤΟ Αρ. Φύλλου **426**

21 Ιουνίου 1995

ΠΕΡΙΕΧΟΜΕΝΑ

ΑΝΑΔΑΣΩΣΕΙΣ

ΑΠΟΦΑΣΕΙΣ

Αριθ. 889 (1)

Κήρυξη αναδασωτέας έκτασης (223) τετραγ. μέτρων στη θέση «Λαπαριά» περιοχής Δήμου Άστρους Ν. Αρκαδίας.

Ο ΠΕΡΙΦΕΡΕΙΑΚΟΣ ΔΙΕΥΘΥΝΤΗΣ Ν. ΑΡΚΑΔΙΑΣ

Έχοντας υπόψη:

1. Τις διατάξεις του Ν. 3200/55 «περί διοικητικής αποκέντρωσης», όπως τροποποιήθηκε και συμπληρώθηκε μεταγενέστερα με το Ν.Δ. 532/70.

2. Τις διατάξεις του άρθρου 117 παρ. 3 του Συντάγματος.

3. Τις διατάξεις του Ν. 998/79 «περί προστασίας των Δασών κ.λπ.» και ειδικότερα:

α) του άρθρου 41 παρ. 1, β) του άρθρου 38 παρ. 1.

4. Τις διαταγές του Υπουργείου Γεωργίας:

α) 160417/1180/8.7.80, β) 182447/3049/24.9.80.

5. Την 1361/2.6.1995 πρόταση του Δασαρχείου Κυνουρίας, με την οποία προτείνεται η κήρυξη της έκτασης που αναφέρεται στο θέμα ως αναδασωτέας.

6. Τις 17996/13.9.1984 και 21185/30.9.1985 αποφάσεις Νομ. Αρκαδίας, αποφασίζουμε:

Κηρύσσουμε αναδασωτέα με σκοπό την αποκατάσταση της δασικής βλάστησης και τη διατήρηση του δασικού χαρακτήρα της εκτάσεως τη δημόσια δασική έκταση εμβαδού διακοσίων είκοσι τριών (223) τετραγ. μέτρων, που βρίσκεται στη θέση «Λαπαριά» περιοχής Δήμου Άστρους Κυνουρίας και προσδιορίζεται από τα στοιχεία Α-Β-Γ-Α και έχει όρια:

Βόρεια: Με ελαιόκτημα Κων/νου Καρτσάκη,

Ανατολικά: Με αγροτικό δρόμο και δημόσια δασική έκταση,

Νότια: Με δημόσια δασική έκταση,

Δυτικά: Με δημόσια δασική έκταση,

όπως φαίνεται στο συνημμένο διάγραμμα που αποτελεί αναπόσπαστο μέρος της απόφασης αυτής.

Η απόφαση αυτή να δημοσιευθεί στην Εφημερίδα της Κυβερνήσεως.

Τρίπολη, 7 Ιουνίου 1995

Ο Περιφερειακός Διευθυντής

Σ. ΚΟΤΣΙΑΣ

ΕΛΛΗΝΙΚΗ ΔΗΜΟΚΡΑΤΙΑ
ΝΟΜΑΡΧΙΑ ΑΡΚΑΔΙΑΣ
ΔΙΕΥΘΥΝΣΗ ΔΑΣΩΝ
ΔΑΣΑΡΧΕΙΟ ΚΥΝΟΥΡΙΑΣ

ΑΠΟΣΠΑΣΜΑ ΧΑΡΤΗ
Περιοχής Δήμου Άστρους
Κυνουρίας Νο. Αρκαδίας
ΚΛΙΜΑΚΑ 1:50.000



καείσα έκταση

ΤΟΠΟΔΙΑΓΡΑΜΜΑ
δημόσιας δασικής έκτασης
που κάηκε στη θέση "Λαπαριά"
περιφέρειας Δήμου Άστρους
Κυνουρίας Νο. Αρκαδίας.
ΚΛΙΜΑΚΑ 1:500

Ο
ΓΕΩΤΡΗΣΗ
106μ.
Ελαιόκτημα
Κων/νου Καρτσάκη.
336.
Α
Β
Γ
16,60μ.
Αγροτική οδός
2118
2418
27,50μ.
33,80μ.
Δημόσια δασ. έκταση
Δημόσια δασική έκταση

Ανήκει στην αριθ. 889/7-6-1995 απόφαση
Π. Περ/κού Δ/ντή Ν. Αρκαδίας

E(ΑΒΓ-Α) = 0,223 στρέμματα.

Άστρος 31-5-1995
Ο Συντάκτης
ΜΠΑΛΟΠΗΤΟΣ ... ΓΙΩΡΓΟΣ
ΔΑΣΟΠΟΝΟΣ

ΘΕΩΡΗΘΗΚΕ
Άστρος 2-6-1995
Ο ΔΑΣΑΡΧΗΣ
... ΔΑΣΟΛΟΓΟΣ ΒΑΘΜΟΣ Α

Τρίπολη -6-95
Η Δ/ΝΤΡΙΑ ΔΑΣΩΝ
Δέσποινα Θεοδωροπούλου - Πετράκου
Δασολ...

Τρίπολη 7-6-1995
Ο ΠΕΡ/ΚΟΣ Δ/ΝΤΗΣ
Ν. ΑΡΚΑΔΙΑΣ

ΠΟΛΕΟΔΟΜΙΑ

ΑΠΟΦΑΣΕΙΣ

Αριθ. 1144 (2)

Τροποποίηση εγκεκριμένου σχεδίου Δ. Ληξουρίου Ν. Κεφαλληνίας με μείωση του εύρους της οδού μεταξύ των Ο.Τ. 43, 39 και 246, 247, 248.

Ο ΝΟΜΑΡΧΗΣ ΚΕΦΑΛΛΗΝΙΑΣ

Έχοντας υπόψη:

1. Τις διατάξεις του Ν.Δ/τος της 17.7.23, όπως μεταγενέστερα τροποποιήθηκαν και συμπληρώθηκαν και ειδικότερα τα άρθρα 3, 9, 29 και 70.

2. Τις διατάξεις του Α.Ν. 314/1968 (ΦΕΚ 47 Α'), όπως τροποποιήθηκαν και συμπληρώθηκαν με το αριθ. 1018/71 Ν.Δ/γμα (ΦΕΚ 220 Α') και με την παρ. 3 του άρθρου 34 του Ν. 1577/85 (ΦΕΚ 210 Α').

3. Τις διατάξεις του Ν. 1577/85 (ΦΕΚ 210 Α').

4. Τις διατάξεις του αριθ. 183/86 Π.Δ/τος (ΦΕΚ 70 Α') και της αριθ. 48407/1834/117/20.6.86 ερμηνευτικής αυτού εγκυκλίου.

5. Τις διατάξεις του από 15.1.86 Π.Δ/τος (ΦΕΚ 119 Δ'/20.2.86) περί έγκρισης Πολεοδομικής Μελέτης επέκτασης - αναθεώρησης Ληξουρίου.

6. Την αριθ. 259/93 γνωμοδότηση του Δημοτικού Συμβουλίου Ληξουρίου με το σκεπτικό που αναφέρεται σ' αυτήν και την τεχνική μελέτη που ακολούθησε.

7. Την αριθ. 4/3ο θέμα/11.5.95 γνωμοδότηση του Συμβουλίου Χωροταξίας, Οικισμού και Περιβάλλοντος του Ν. Κεφαλονιάς, αποφασίζουμε:

1. Εγκρίνουμε τη μετατόπιση των ρυμοτομικών γραμμών της οδού μεταξύ των Ο.Τ. 43, 39 και 246, 247, 248 με μείωση του πλάτους της, όπως φαίνεται στα συνοδευτικά της παρούσας σχεδιαγράμματα σε κλίμακα 1:1.000 και 1:500 αντίστοιχα και αποτελούν αναπόσπαστο μέρος της παρούσας απόφασης.

2. Για την εφαρμογή της παρούσας απόφασης απαιτείται δαπάνη σε βάρος του προϋπολογισμού του Δ. Ληξουρίου σύμφωνα με τις διατάξεις του άρθρου 27 του Ν. 2081/92 (ΦΕΚ 154 Α'), το ύψος της οποίας δεν μπορεί να υπολογισθεί.

3. Η ισχύς της παρούσας απόφασης αρχίζει από τη δημοσίευσή της στην Εφημερίδα της Κυβερνήσεως.

Η απόφαση αυτή να δημοσιευθεί στην Εφημερίδα της Κυβερνήσεως.

Αργοστόλι, 25 Μαΐου 1995

Ο Νομάρχης
ΓΕΡΑΣΙΜΟΣ ΜΕΤΑΞΑΣ


ΣΤΟΙΧΕΙΑ ΕΦΑΡΜΟΓΗΣ ΡΥΜΟΤΟΜΙΑΣ
ΛΗΞΟΥΡΙ ΚΕΦΑΛΟΝΙΑΣ

465700

ΟΤ 43

Κ.Χ.

ΝΙΚΗ ΠΑΠΑΓΙΑΝΝΗ - ΛΟΥΚΕΡΗ
ΔΙΠΛ. ΤΟΠΟΓΡΑΦΟΣ ΜΗΧΑΝΙΚ
ΜΕΛΟΣ Τ.Ε.Ε. ΑΡΙΘΜ. ΜΗΤΡΩΟΥ 23..
ΚΑΣΤΡΟ ΤΗΛΕΦ.
Α.Φ.Μ. 41999630

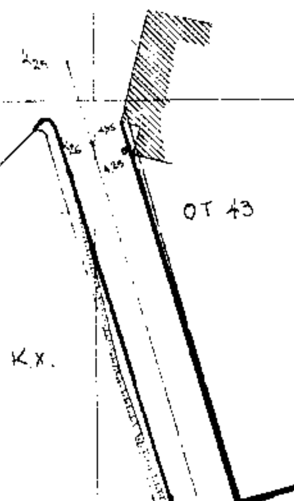


465650

Κ25-Κ26-Κ21-Κ17-Κ14-Κ13-Κ12-Κ7 υφιστάμενος άξονας εφαρμογής ρυμοτομίας.

Προτεινόμενες ρυμοτ. γραμμές:
α) γιά Ο.Τ. 43-39 η α β (γωνίες κτιρίων) πλάτος οδού 8.0μ
β) γιά ο.τ. 248 η γ.δ. (πρόσοψη ημιυπαίθριου) πλάτος δρόμου 8.0μ γιά το τμήμα από δ πρός αξονοδιασταύρωση κ 14. Ομοίως στό Ο.Τ. 31 κ' μέχρι το ε η Ρ.Γ τίθεται παράλληλη της γδ σε απόσταση 8.0μ.
γ) Στα Ο.Τ. 248, 31, ΚΧ τά σημεία 2.3, 1 η 4,3 αντίστοιχα είναι αυτά πού προσδιορίζονται από τίς πινακίδες εφαρμογής τού υφισταμένου Ρυμ. Σχεδίου (δέν τροποποιούνται)
δ) Δεν τροποποιούνται τα Ο.Τ. 249, 250, ΚΧ

ΟΤ 246

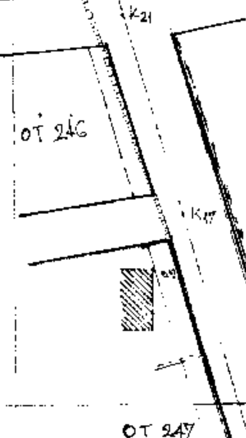

Ο.Τ.39

ΟΤ 247

1144/25.5.90

465600

465550

Ο.Τ. 31

Ο.Τ. 248

Κ.Χ

465500

Αριθ. Ι-6235/95 (3)

Τροποποίηση του εγκεκριμένου ρυμοτομικού σχεδίου Σουφλίου Ν. Έβρου στα Ο.Τ. 263-264-265 και στο Ο.Τ. 225.

Ο ΝΟΜΑΡΧΗΣ ΕΒΡΟΥ

Έχοντας υπόψη:

1. Τις διατάξεις του Π.Δ/τος της 17ης Ιουλίου 1923 όπως μεταγενέστερα τροποποιήθηκαν και συμπληρώθηκαν και ειδικότερα τα άρθρα 3 και 70.

2. Τις διατάξεις του Α.Ν. 314/68 (ΦΕΚ 47 Α') όπως τροποποιήθηκαν και συμπληρώθηκαν με το υπ' αριθ. 1018/71 Ν.Δ/γμα (ΦΕΚ 220 Α') και με την παρ. 3 του άρθρ. 34 του Ν. 1577/85 (ΦΕΚ 210 Α').

3. Τις διατάξεις του υπ' αριθ. 183/1986 Π.Δ/τος (ΦΕΚ 70 Α') και ειδικότερα το άρθρο 1.

4. Το Γ.Π.Σ. Σουφλίου (ΦΕΚ 164 Δ'/3.3.87) και το Π.Δ/γμα έγκρισης της πολεοδομικής μελέτης Σουφλίου (ΦΕΚ 219 Δ'/11.3.88).

5. Την υπ' αριθ. 142/94 απόφαση του Δημοτικού Συμβουλίου Σουφλίου.

6. Την υπ' αριθ. 4/33/30.3.95 γνωμοδότηση του ΣΧΟΠ Ν. Έβρου.

7. Τις διατάξεις του άρθρου 29Α του Ν. 1558/85 όπως αυτό προστέθηκε με το άρθρο 27 του Ν. 2081/92 (ΦΕΚ 154 Α'), αποφασίζουμε:

Εγκρίνουμε την τροποποίηση του εγκεκριμένου ρυμοτομικού σχεδίου Σουφλίου, όπως φαίνεται στα συνοδευτικά της παρούσας απόφασης διαγράμματα, που αποτελούν αναπόσπαστο τμήμα αυτής ως εξής:

1. Την κατάργηση του εσωτερικού πεζοδρόμου στο Ο.Τ. 225.


2. Την κατάργηση του πεζοδρόμου μεταξύ των Ο.Τ. 264 και 265, την κατάργηση του Κ.Χ. - Παιδικής χαράς (Ο.Τ. 264) και τη μετατόπιση της οδού μεταξύ των Ο.Τ.263 - 264 έτσι ώστε ο άξονας της να συμπίπτει με το κοινό όριο των ιδιοκτησιών της Κούκου Χρυσής και Μπουτσιαβάρα Χρήστου.

Από τις διατάξεις της απόφασης αυτής δεν προκαλείται δαπάνη σε βάρος του κρατικού προϋπολογισμού, ούτε του προϋπολογισμού του Δήμου Σουφλίου.

Η απόφαση αυτή να δημοσιευθεί στην Εφημερίδα της Κυβερνήσεως.

Αλεξανδρούπολη, 25 Μαΐου 1995

Ο Νομάρχης
ΓΕΩΡΓΙΟΣ ΝΤΟΛΙΟΣ

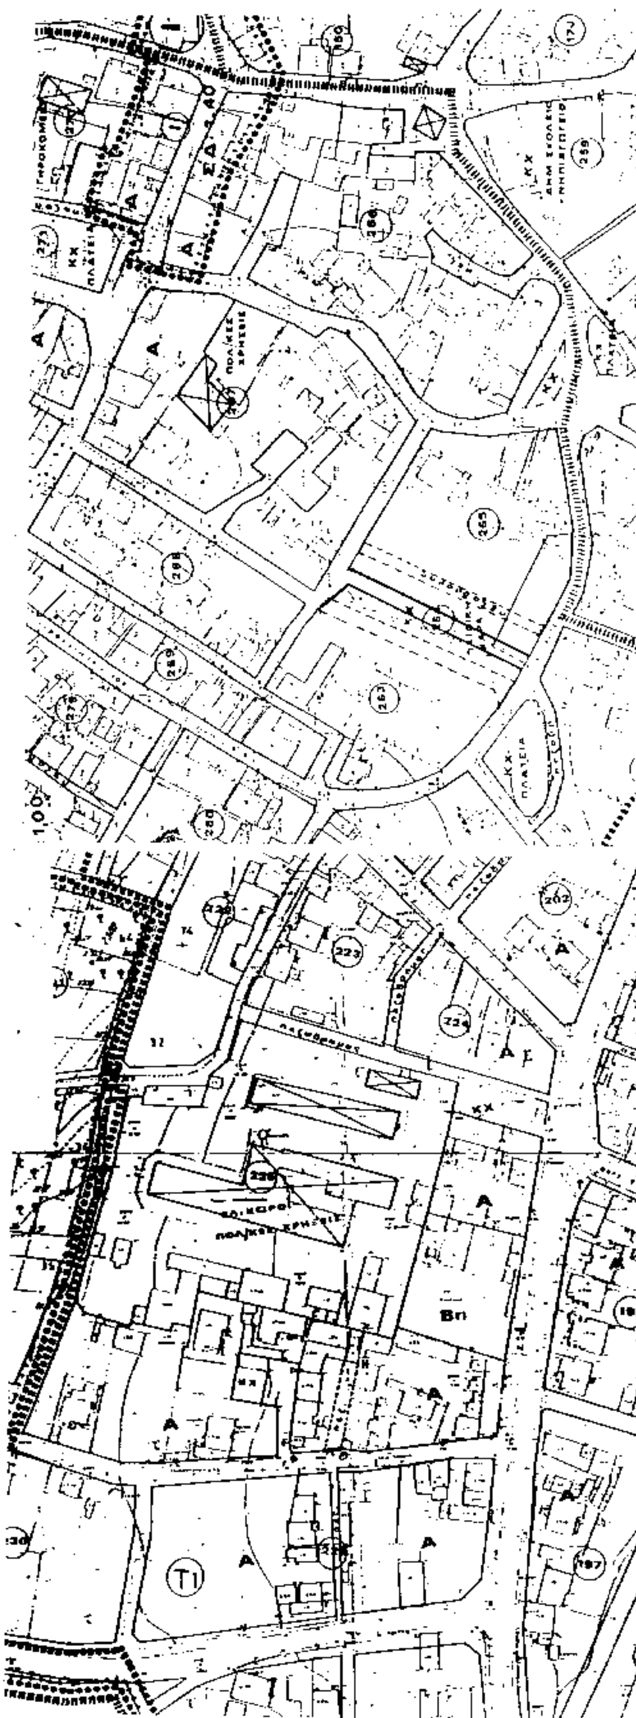

ΕΡΓΟΝ Τοπογραφικόν Διάγραμμα οικοπέδου			Κλ. 1:1000
ΘΕΜΑ ΣΧΕΔΙΟΥ Απόσπασμα Ρυμοτομίας	ΑΡΙΘΜΟΣ Τ1	ΜΕΛΕΤΗΤΗΣ Ιωάννης Γ. Κρουτήρης	
ΘΕΣΗ ΕΡΓΟΥ ΣΟΥΦΛΙ ΟΤ 264+265		ΙΩΑΝΝΗΣ Γ. ΚΡΟΝΤΗΡΗΣ ΔΙΠΛΩΜ. ΑΓΡΟΝ. ΤΟΠΟΓΡ. ΜΗΧΑΝΙΚΟΣ ΕΘΝΙΚΟΥ ΜΕΤΣΟΒΙΟΥ ΠΟΛΥΤ.	
ΠΕΡΙΟΔΟΣ ΕΚΠΟΝΗΣΗΣ 6. 92			
ΕΡΓΟΔΟΤΗΣ ΧΡΥΣΗ ΚΟΥΚΟΥ			
ΕΛΕΓΚΟΣ	ΗΜΕΡ/ΝΙΑ		

ΕΡΓΟΝ: Μερική τροποποίηση του ΟΤ 225 εις Σουφλί			Κλ. 1:1000
ΘΕΜΑ ΣΧΕΔΙΟΥ: Τοπογραφικό διάγραμμα	ΑΡΙΘΜΟΣ Τ1	ΜΕΛΕΤΗΤΗΣ	
ΘΕΣΗ ΕΡΓΟΥ: ΣΟΥΦΛΙ ΟΤ 225			
ΠΕΡΙΟΔΟΣ ΕΚΠΟΝΗΣΗΣ: 3/94			
ΕΡΓΟΔΟΤΗΣ: ΖΑΧΑΡΟΥΔΗΣ ΓΡΗΓΟΡΙΟΣ			
ΕΛΕΓΚΟΣ	ΗΜ/ΝΙΑ		

Αριθ. Ι-1081/95 (4)

Τροποποίηση του εγκεκριμένου ρυμοτομικού σχεδίου Σουφλίου Ν. Έβρου μεταξύ της οδού Μαρίας Παπαναστασίου και Ο.Τ. 142, 142α, 142β και 142γ.

Ο ΝΟΜΑΡΧΗΣ ΕΒΡΟΥ

Έχοντας υπόψη:

1. Τις διατάξεις του Π.Δ/τος της 17ης Ιουλίου 1923 όπως μεταγενέστερα τροποποιήθηκαν και συμπληρώθηκαν και ειδικότερα τα άρθρα 3 και 70.

2. Τις διατάξεις του Α.Ν. 314/68 (ΦΕΚ 47 Α') όπως τροποποιήθηκαν και συμπληρώθηκαν με το υπ' αριθ. 1018/71 Ν.Δ/γμα (ΦΕΚ 220 Α') και με την παρ. 3 του άρθρ. 34 του Ν. 1577/85 (ΦΕΚ 210 Α').

3. Τις διατάξεις του υπ' αριθ. 183/1986 Π.Δ/τος (ΦΕΚ 70 Α') και ειδικότερα το άρθρο 1.

4. Το Γ.Π.Σ. (ΦΕΚ 164 Δ'/3.3.87) και το Π.Δ/γμα έγκρισης της Πολεοδομικής μελέτης Σουφλίου (ΦΕΚ 219 Δ'/11.3.88).

5. Την υπ' αριθ. 35/95 απόφαση Δημοτικού Συμβουλίου Σουφλίου.

6. Την υπ' αριθ. 6/60/11.5.95 γνωμοδότηση του ΣΧΟΠ Ν. Έβρου.

7. Τις διατάξεις του άρθρου 29Α του Ν. 1558/85 όπως αυτό προστέθηκε με το άρθρο 27 του Ν. 2081/92 (ΦΕΚ 154 Α'), αποφασίζουμε:

Εγκρίνουμε την τροποποίηση του εγκεκριμένου ρυμοτομικού σχεδίου Σουφλίου, όπως φαίνεται στα συνοδευτικά της παρούσας απόφασης διαγράμματα, που αποτελούν αναπόσπαστο τμήμα αυτής ως εξής:

Τη μετατόπιση της ρυμοτομικής γραμμής μεταξύ της οδού Μαρίας Παπαναστασίου και Ο.Τ. 142, 142α, 142β και 142γ κατά 3,00 μ. εντός των οικοδομικών τετραγώνων, στη θέση που είναι σήμερα διαμορφωμένη.

Από τις διατάξεις της απόφασης αυτής δεν προκαλείται δαπάνη σε βάρος του κρατικού προϋπολογισμού, ούτε του προϋπολογισμού του Δήμου Σουφλίου.

Η απόφαση αυτή να δημοσιευθεί στην Εφημερίδα της Κυβερνήσεως.

Αλεξανδρούπολη, 25 Μαΐου 1995

Ο Νομάρχης

ΓΕΩΡΓΙΟΣ ΝΤΟΛΙΟΣ

ΧΩΡΟΙ ΓΙΑ ΔΙΟΙΚΗΣΗ
Κ.Χ.
ΛΕΣΧΗ ΑΞΙΩ/ΚΩΝ
Κ.Χ. Κ.Α.Π.Η.
ΒΙΟΜ. ΖΑΧΑΡΕΩΣ
ΕΙΡΗΝΟΔΙΚ.
ΔΑΣΑΡΧΕΙΟ
ΕΛ. ΧΩΡΟΙ ΠΟΛ. ΧΡΗΣΕΩΝ
ΚΕΝΤΡΟ ΥΓ.
ΟΤΕ
ΠΛΑΤΕΙΑ

ΣΥΜΒΟΥΛΙΟ ΧΩΡΟΤΑΞΙΑΣ Ν. ΕΒΡΟΥ
ΕΘΕΩΡΗΘΗ
Τ.Π.Π.Ε.